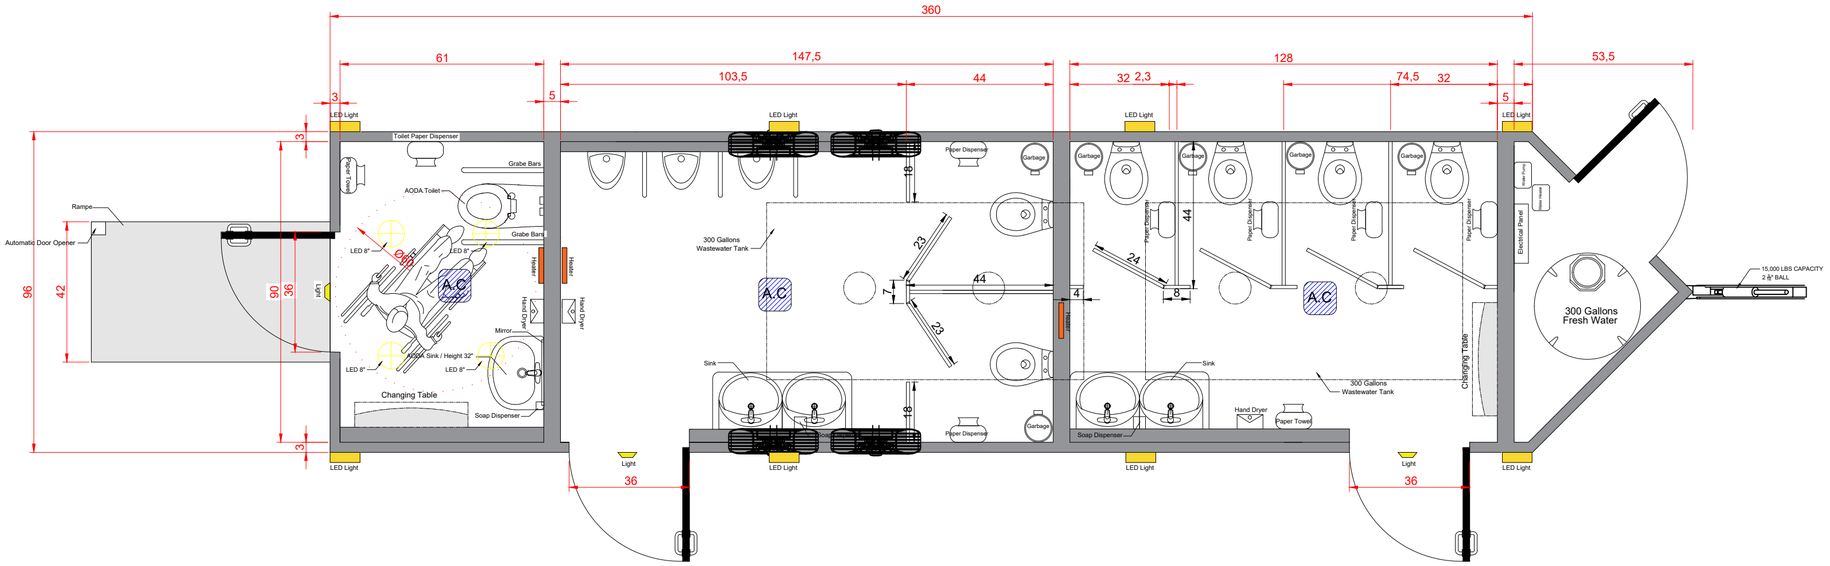

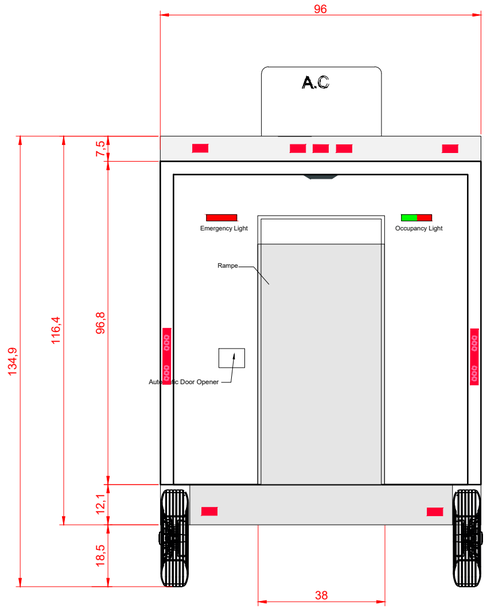

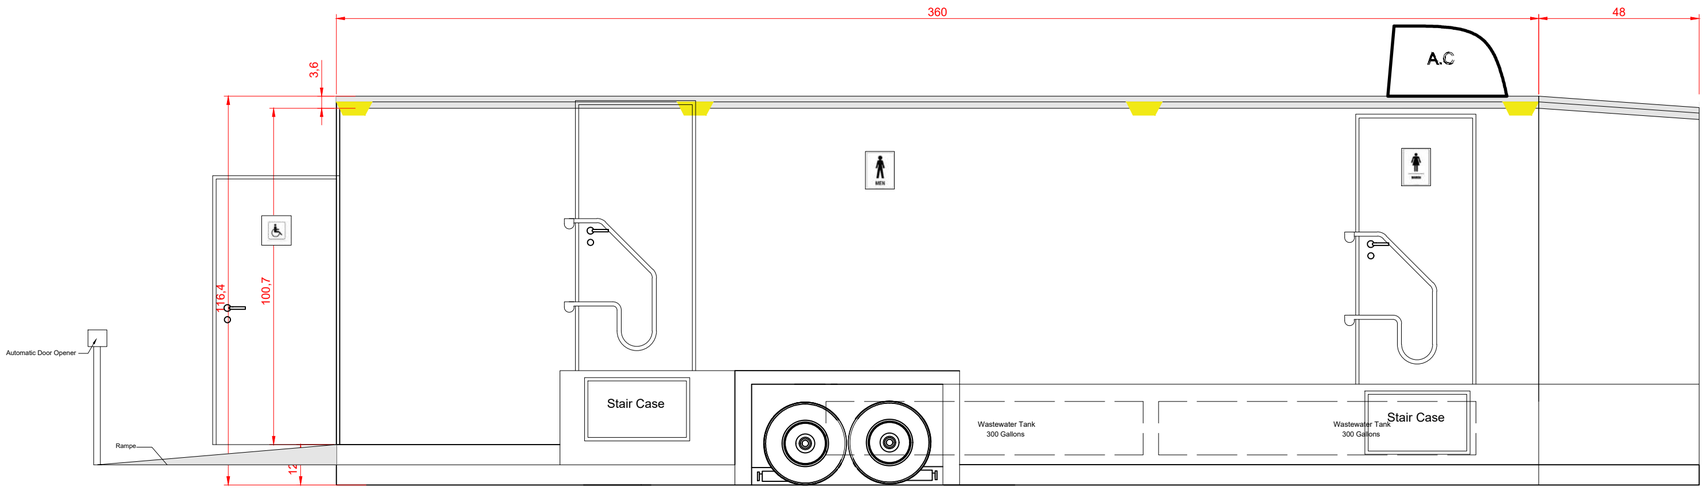

833 Rue Beriault
Longueuil
Tel.: 1 855 550 3033
Info@niutoilet.com

PROJECT:

Mobilio 05 - 8'x30'
M-W-ADA

Date:

Feb 19 2026