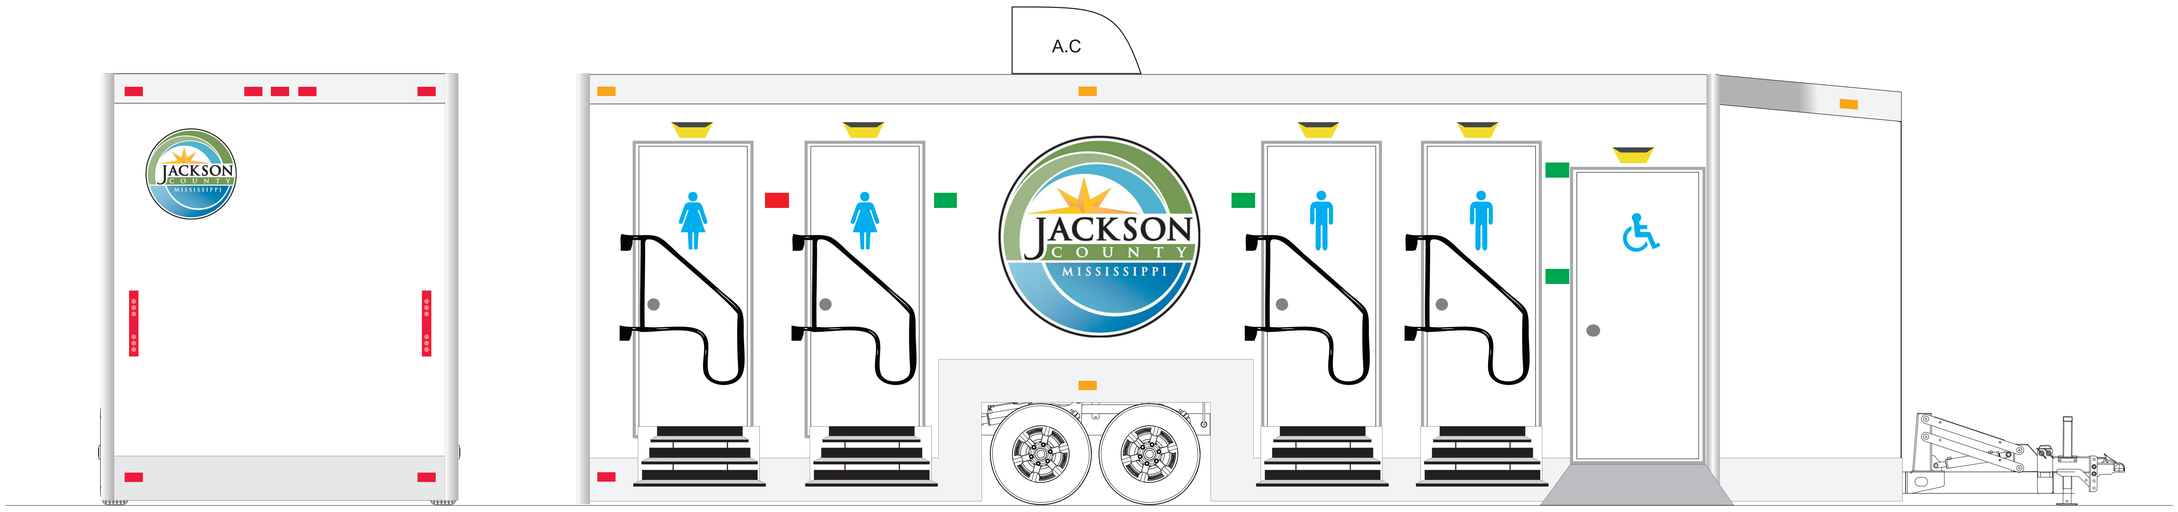

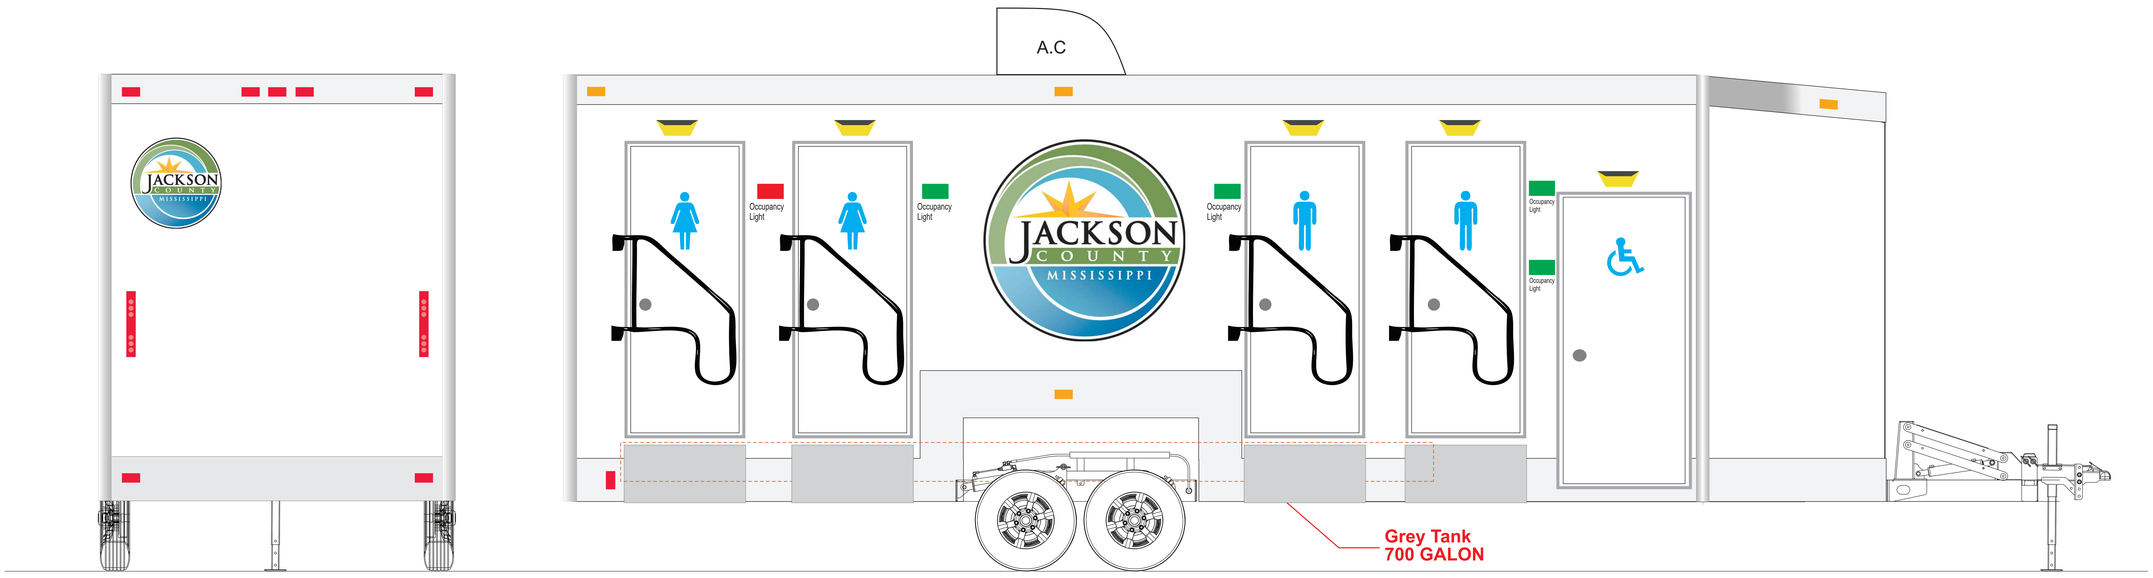

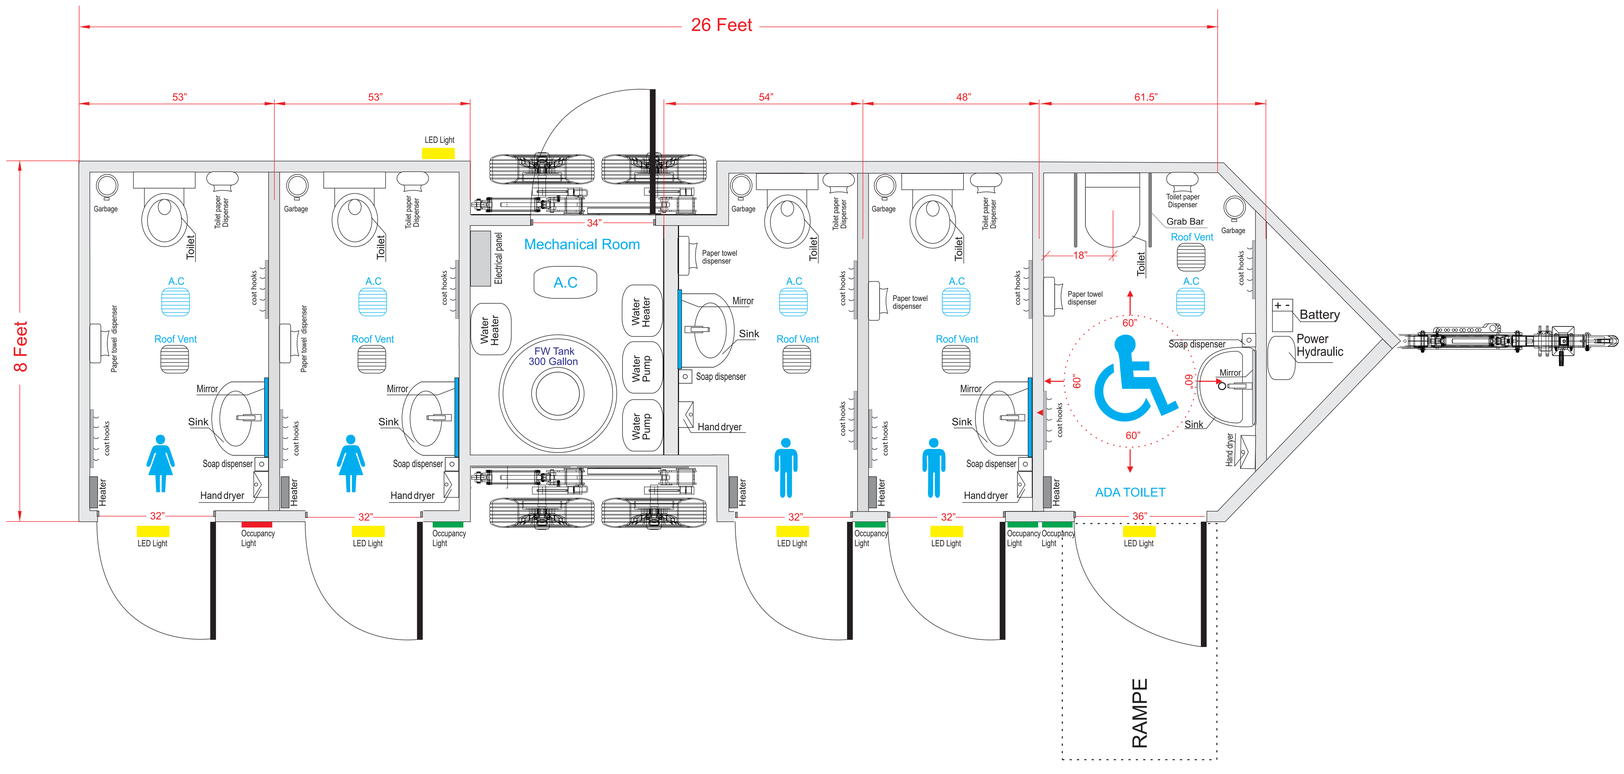

833 Rue Beriault
Longueuil
Tel.: 1 855 550 3033
Info@niutoilet.com

Mobilio4 - 26 feet 2 Mens /2Womens
1ADA TOILETE
Jackson County

Date: 08-05-2023